



PLASTIC PARTS	METAL PARTS	SNOW PARTS	NAME:	VESKOD:
TOLERANCES K	TOLERANCES K	TOLERANCES	55" 4x4 Video Wall Karkas Onerisi	
0.00/50	0.10	0.00/50	MATERIAL	SHEET: 1 / 1
50.01/100	0.20	50.01/100	DRAFT : Mustafa GUNES	SCALE:
100.01/250	0.25	100.01/250	DESIGN: Mustafa GUNES	PAPER SIZE: A3
250.01/500	0.05	250.01/500	CHECK: Mustafa GUNES	
500.01/1000	0.50	500.01/1000	APPR.:	
1000.01/2500	0.75	1000.01/2500		
ANGLES	0.25-	ANGLES	0.3-	

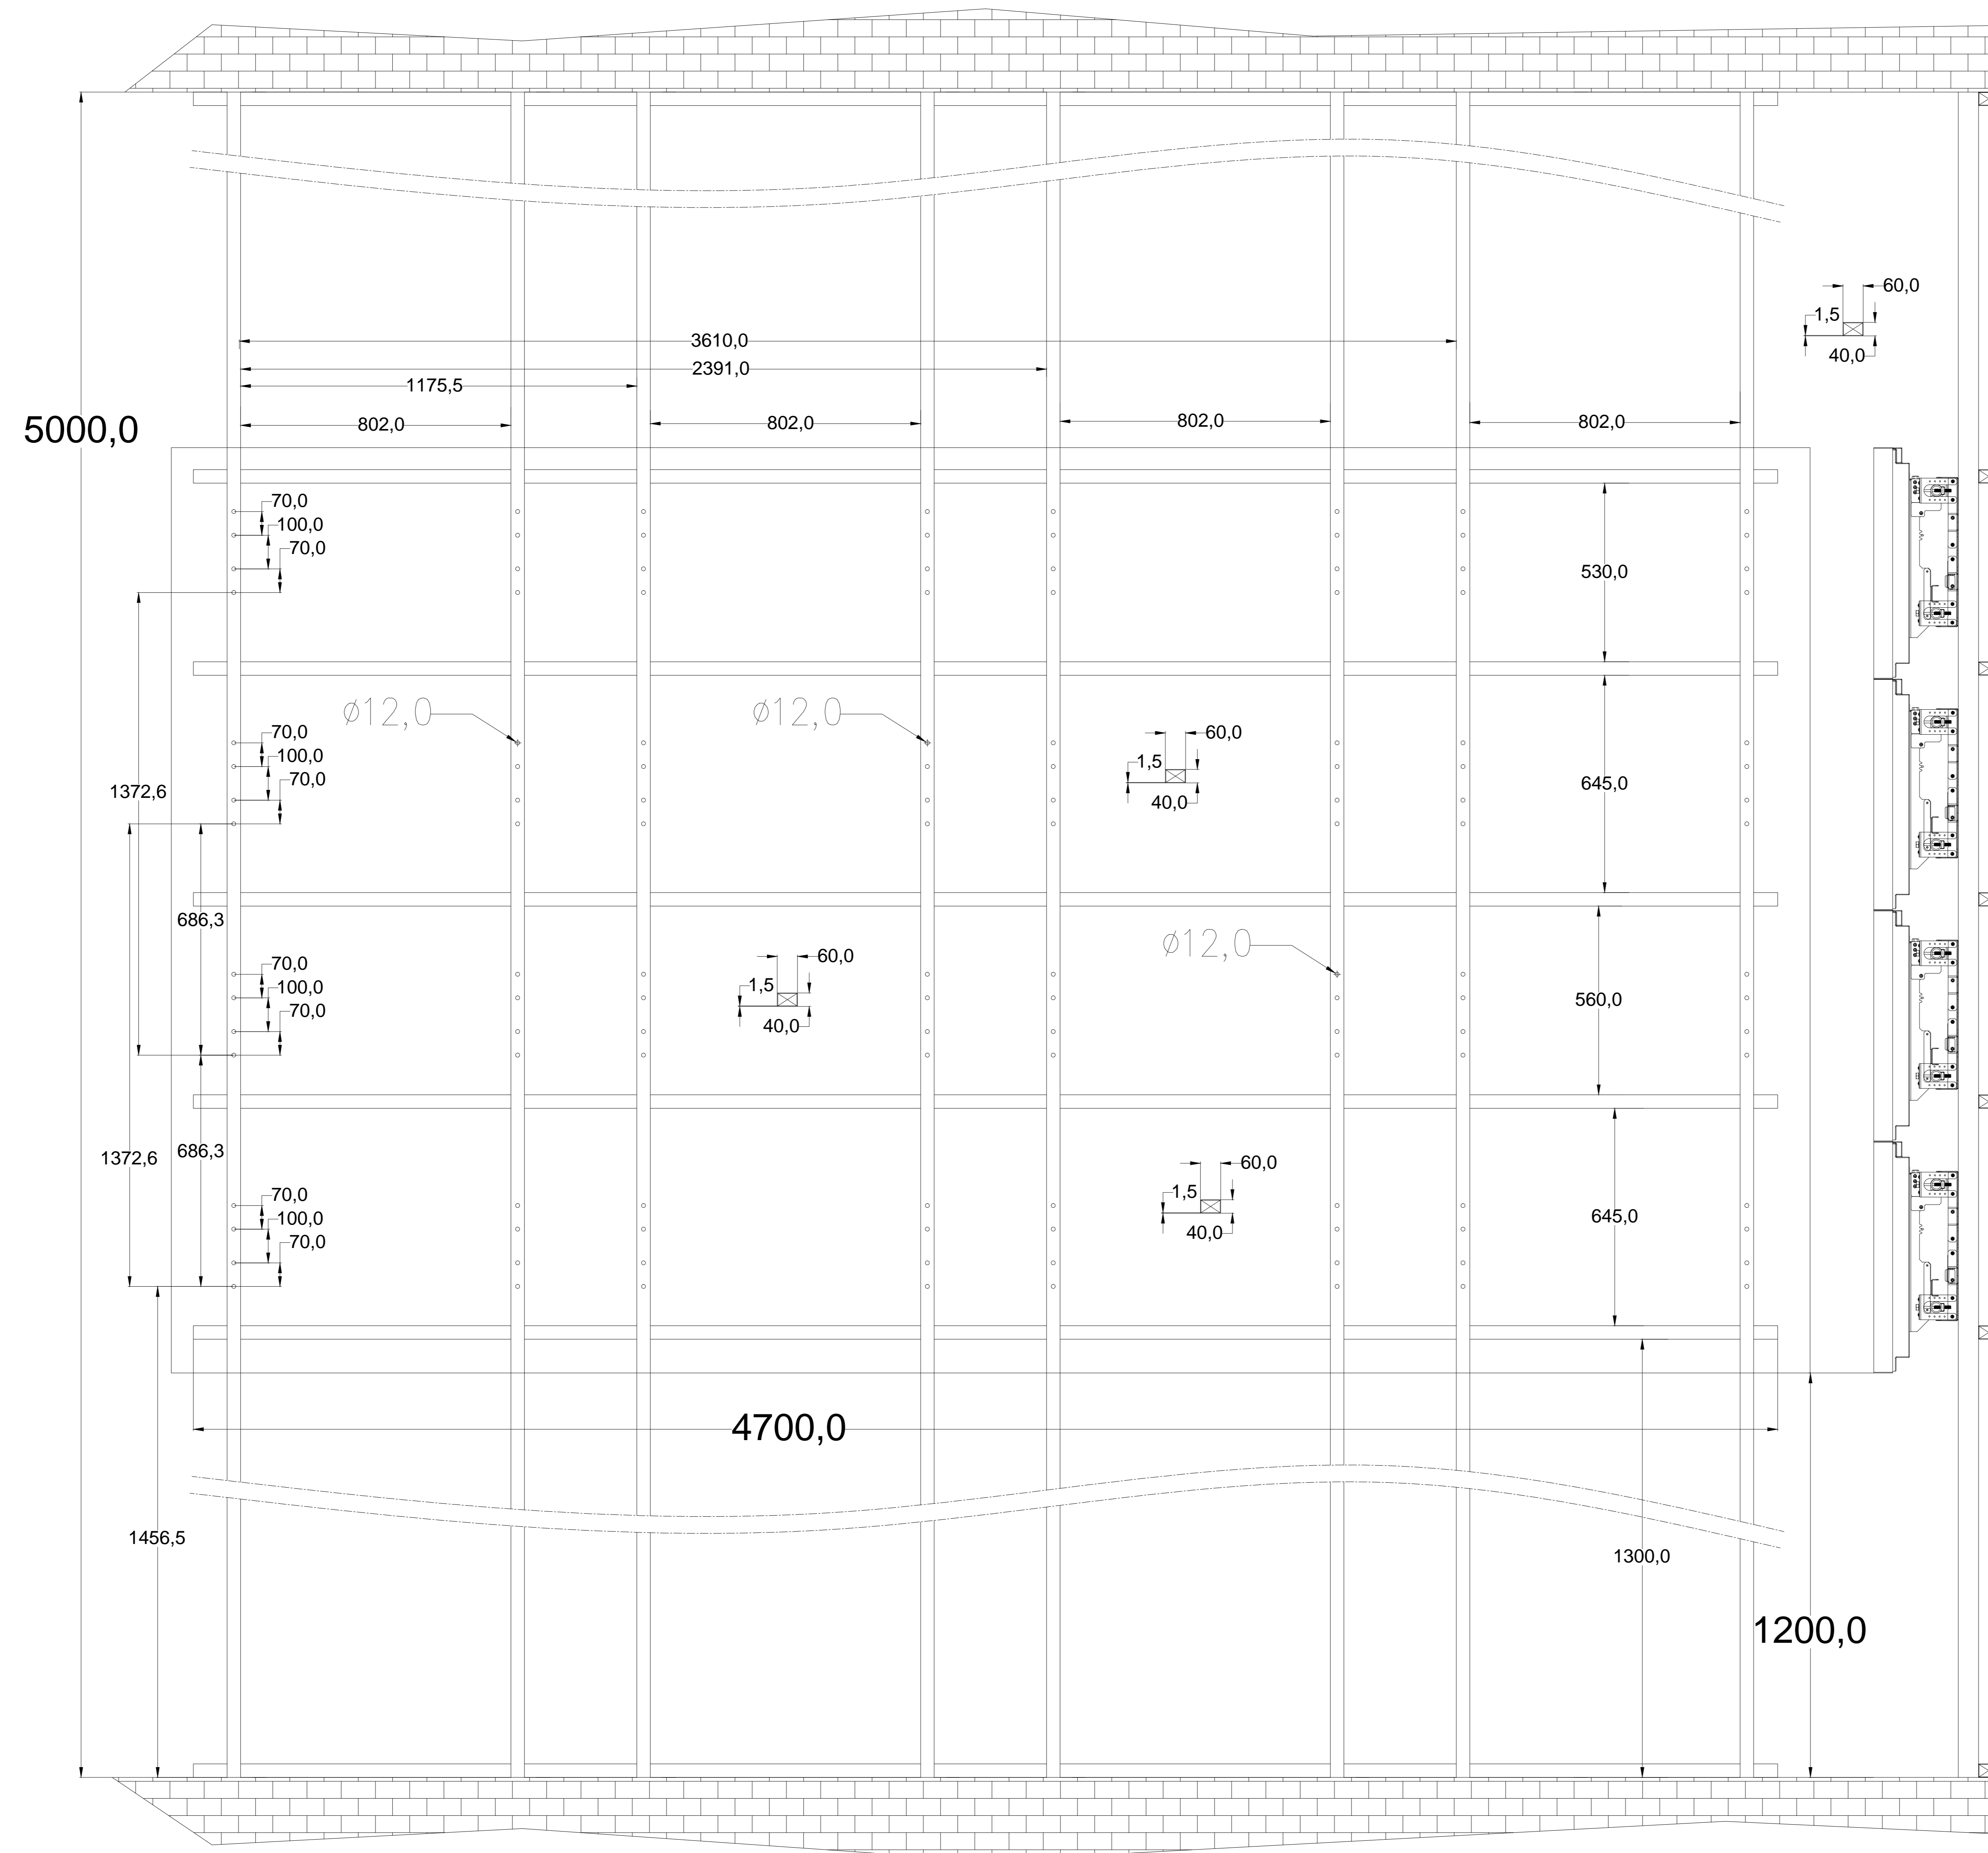

55" 4x4 Video Wall ürün için öneri olarak tasarlanmış olan yandaki karkas yapıda Video Wall panellerinin en alt kenarının yere mesafesi 1200mm olarak kabul edilmiştir, bu ölçü müşteri insiyatifinde olarak değiştirilebilir. Karkas sistemi tavandan ve tabandan teknik resimde bildirilen tüm değerleri karşılayacak şekil ve sağlamlikta bağlanarak montaj edilmelidir. Öneri Karkas yapı üzerinde 40x60x1.5mm kutu profilden imal edilmiş olan 2 farklı boyda profil kullanılmıştır.

-7 adet 4700mm boyunda profil.
-8 adet tavandan tabana boyunda olan ve her birinin üzerine 16 adet CAP 12mm delik açılmış olan profil. Bu profilin tasarımında taban ile tavan arası 5000mm olarak kabul edildiği için ona göre ölçülendirme yapılmıştır, bu profilin boyunu tavan ve taban arası ölçü ile müşteri belirlemek durumundadır. Karkas yapıda bulunan tüm profiller birbirlerine kaynak ile 90 derece açılı olarak montaj edilmelidir. Karkas yapının Video Wall Teknik resimde bildirilen değerleri karşılaması müşteri sorumluluğundadır.

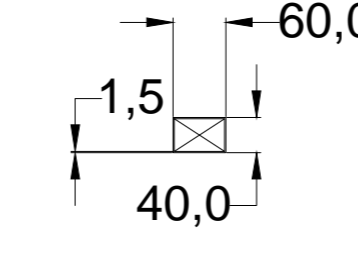